



5.1. ábra

Inert hulladék lerakására szolgáló hulladéklerakó aljzatszigetelő rendszere felépítésének szabályozása a 20/2006.(IV.5.) KvVM rendelet alapján (Dióssy 2011)

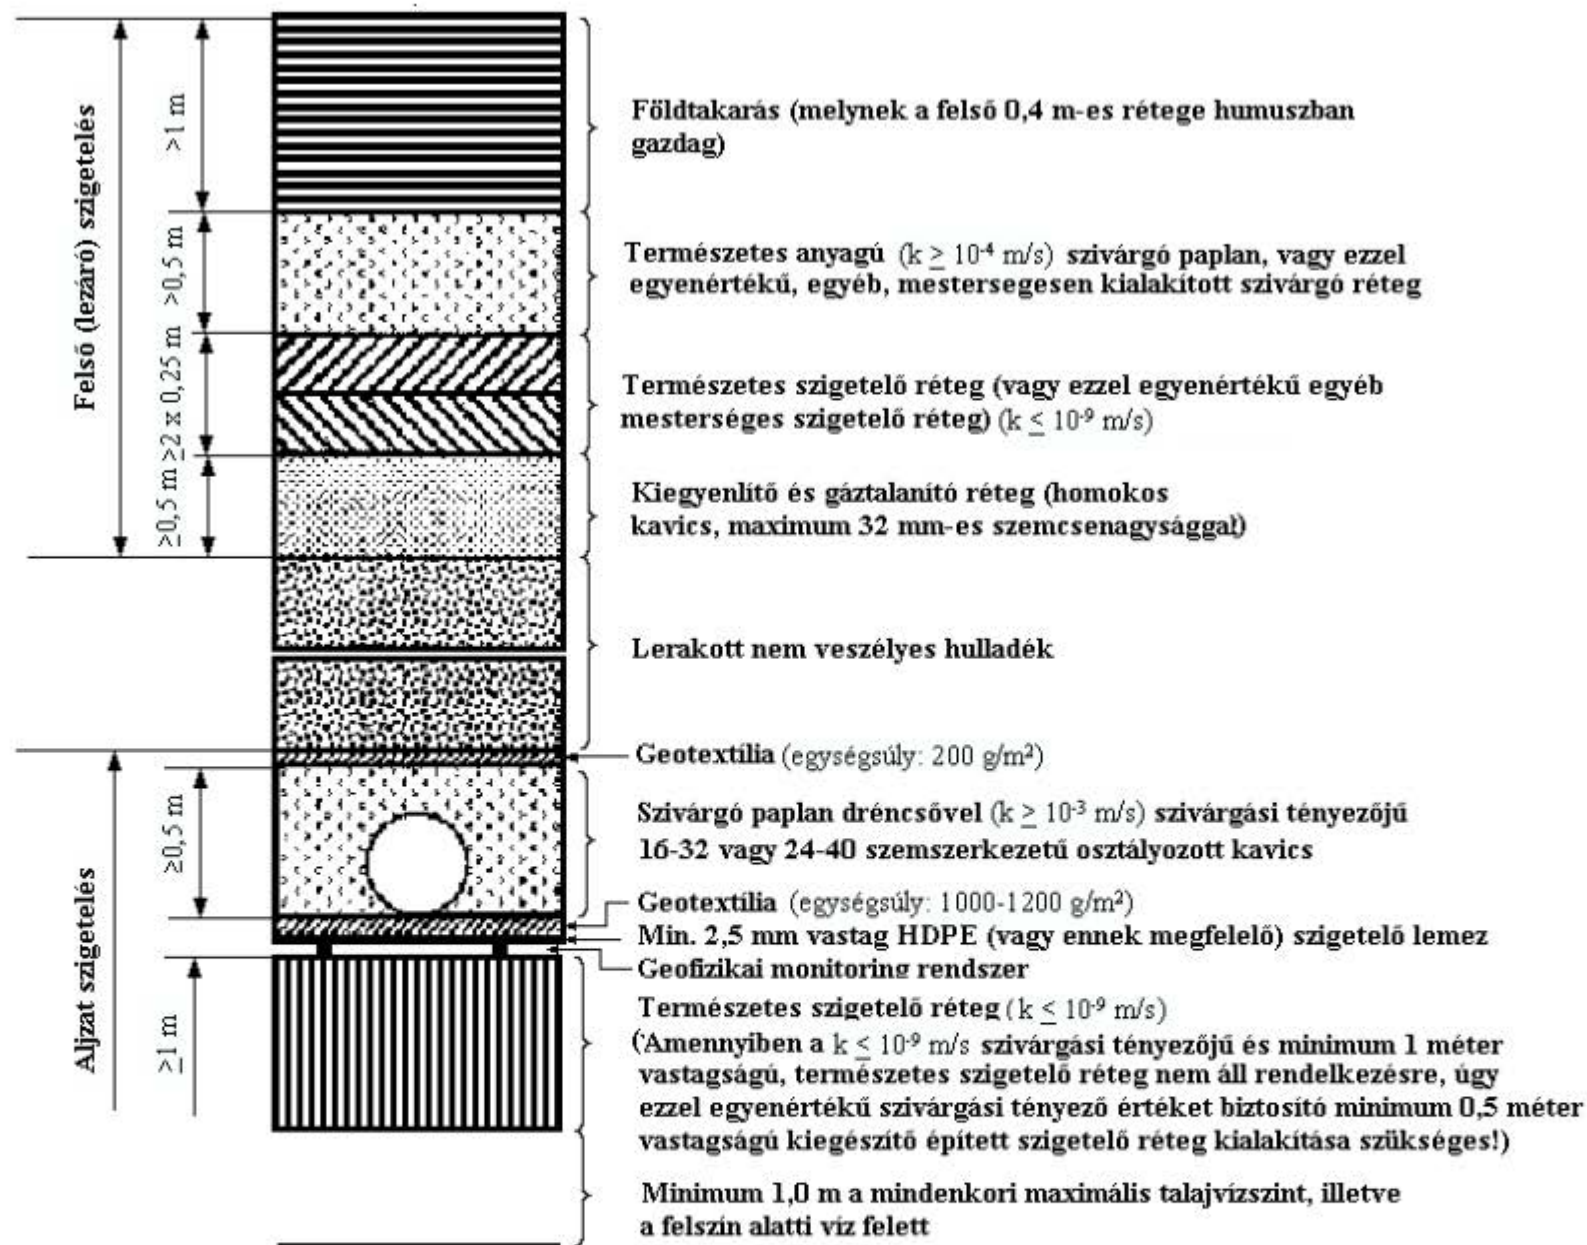

5.2 ábra

Vegyes összetételű, nem veszélyes hulladék lerakására szolgáló hulladéklerakó aljzatszigetelő rendszere felépítésének szabályozása a 20/2006.(IV.5.) KvVM rendelet alapján (Dióssy 2011)

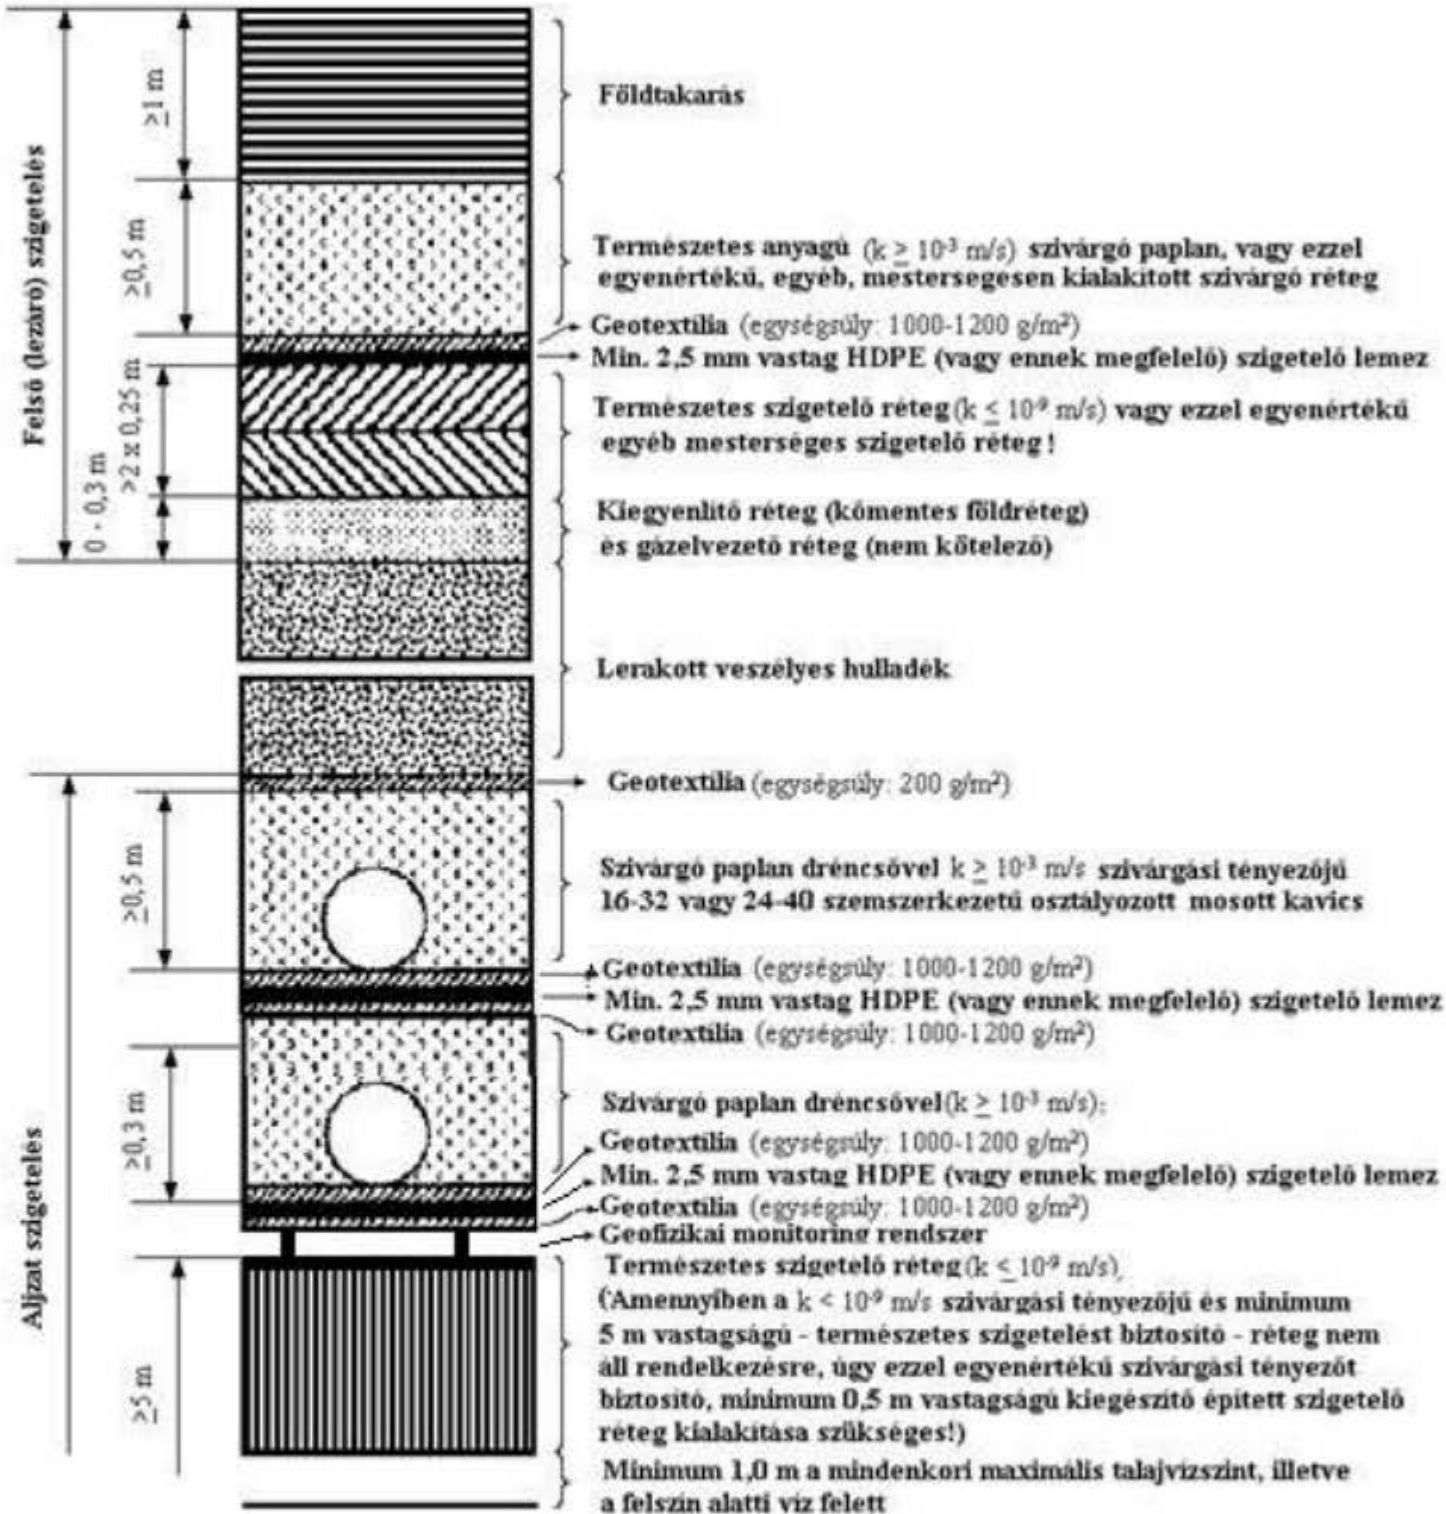

5.3 ábra

Veszélyes hulladéklerakó aljzatszigetelő rendszere felépítésének szabályozása a 20/2006.(IV.5.) KvVM rendelet alapján